

_NEW[®]
TODAY



КОНЦЕПЦИЯ ОФОРМЛЕНИЯ ОФИСА ПРОДАЖ
ЖК «ТЫ И Я»

ЭКСТЕРЬЕР. Описание конструкции.

МОДУЛЬНЫЙ ОФИС ПРОДАЖ ИЗ СЭНДВИЧ ПАНЕЛЕЙ

Габариты (д/ш/в): 12,6х7,6х6,65 м.
(Финальные размеры указывает строительно-инженерная компания)

Каркас(скрытый): металлический каркас из профильной трубы

Основание: холодногнутый швеллер

Фасады: декоративные объемные композитные панели с прорезями по индивидуальным размерам, покраска в фирменные цвета бренда (см. Колористическое решение фасадов)

Остекление: теплосберегающий двухкамерный стеклопакет


Дверь входная: Двухкамерный стеклопакет со стандартной одинарной ручкой.
Окантовка окон - белый матовый композит. (RAL 9003 белый)

Козырек: стеклянный козырек на каркасе из нержавеющей стали


Рольставни: антивандальные алюминиевые рольставни с механическим приводом

Вывеска: объемные элементы из композита с контурной светодиодной подсветкой
(цвета см. Колористическое решение фасадов)

План 1 этажа

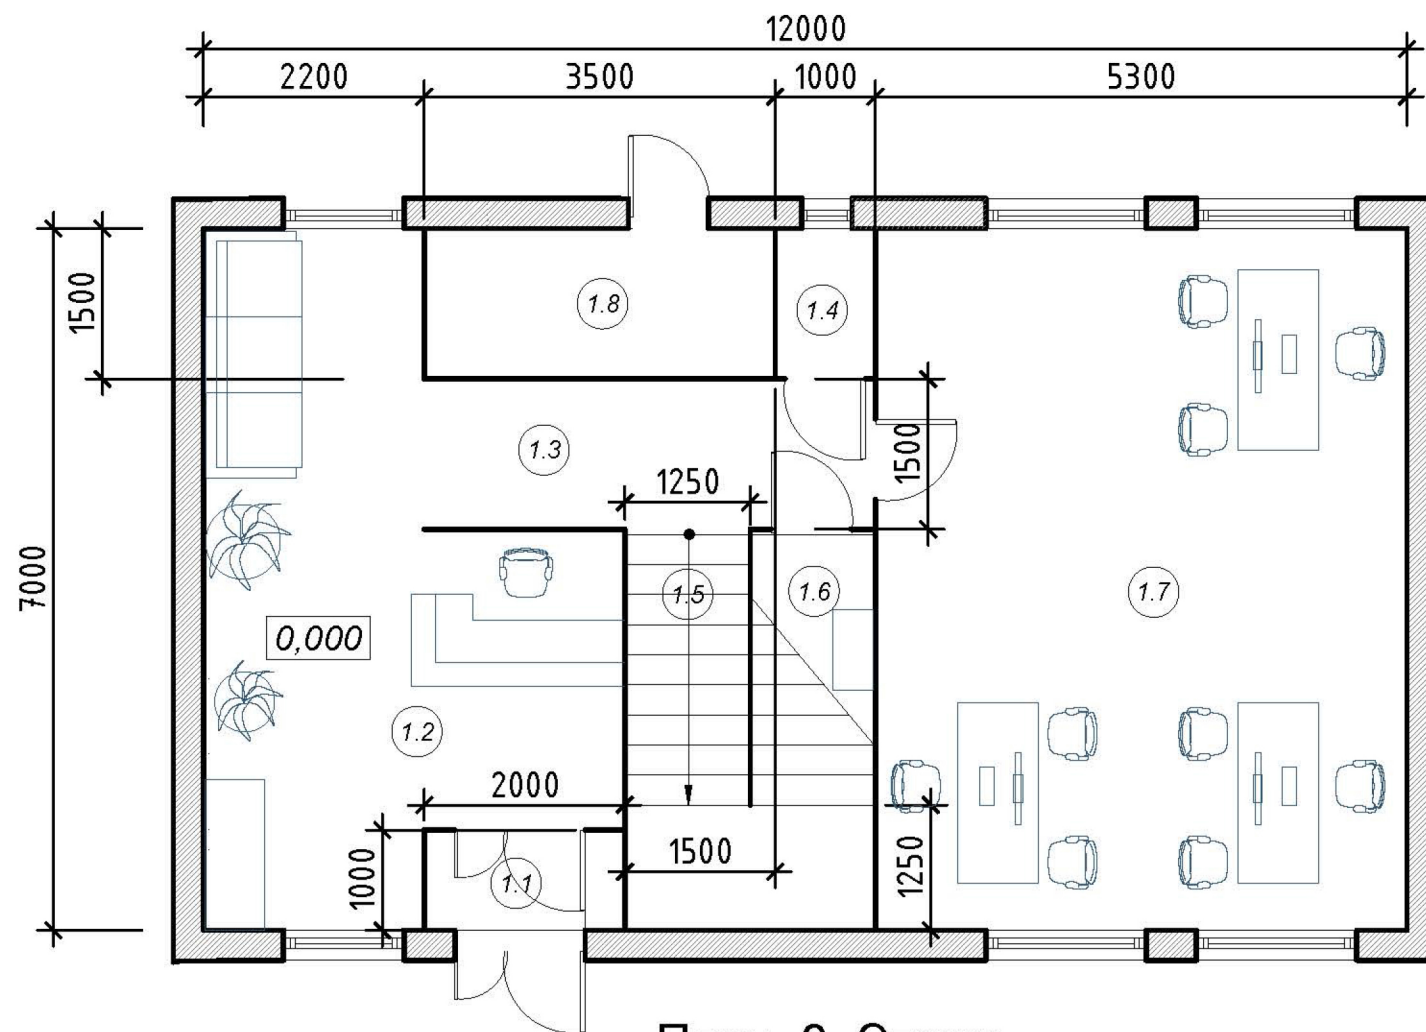

План 2 Этажа

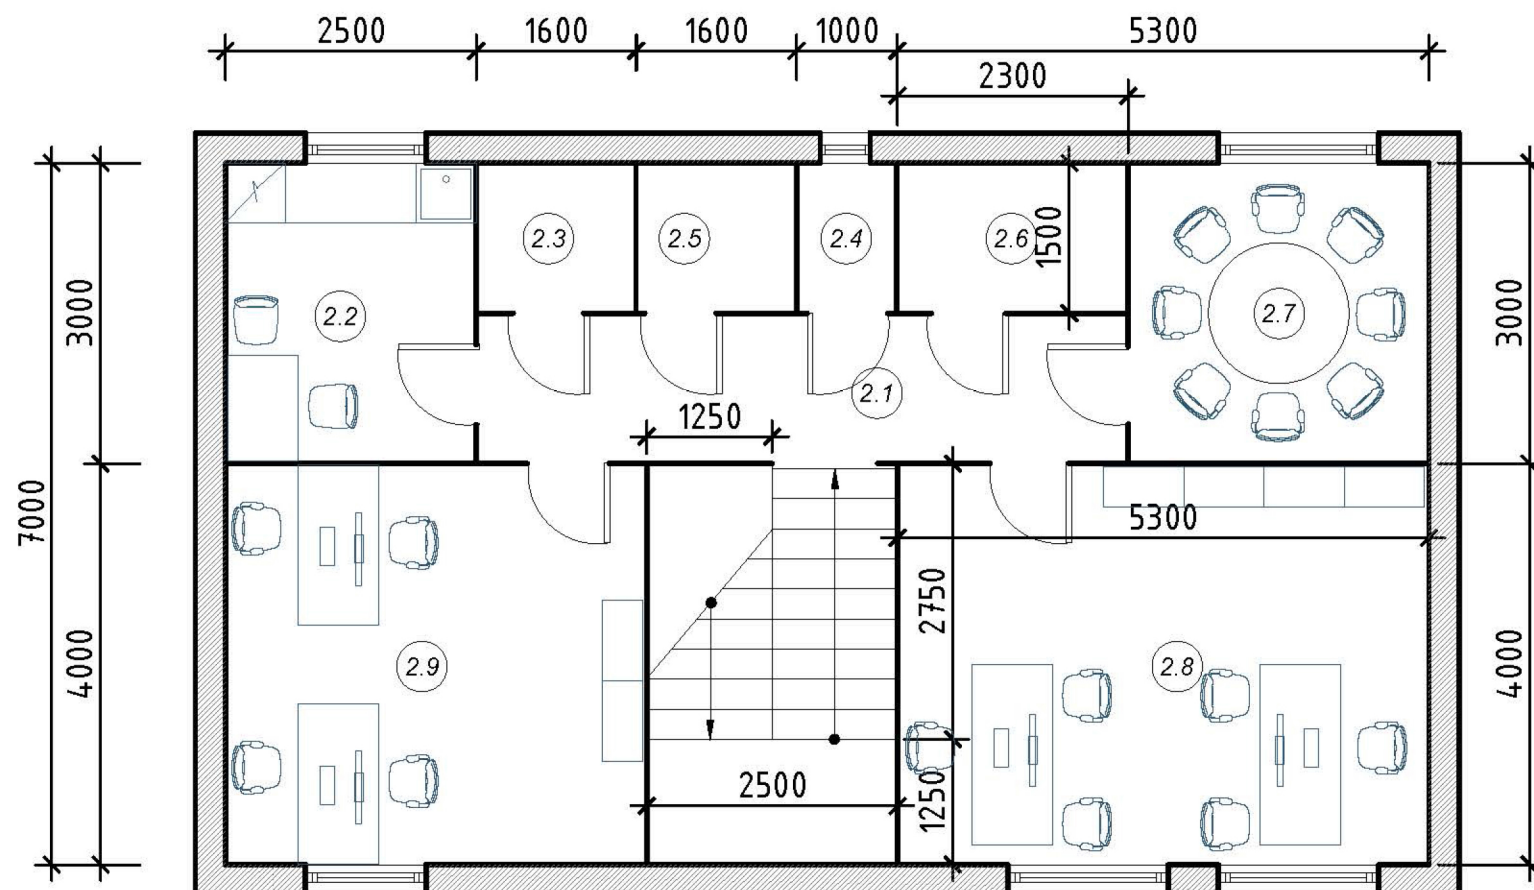

Экспликация помещений 1-го этажа



Номер помещения	Наименование	Площадь, м ²
		88,85
1.1	Тамбур	2,0
1.2	Холл - вестибюль	21,3
1.3	Коридор	6,75
1.4	С/у	1,5
1.5	Лестница	10,0
1.6	Техническое помещение	5,0
1.7	Офисное помещение N1	37,1
1.8	Техническое помещение	5,2

Экспликация помещений 2-го этажа


Номер помещения	Наименование	Площадь, м ²
		74,00
2.1	Коридор	9,75
2.2	Кухня	7,5
2.3	Архив	2,35
2.4	С/у	1,5
2.5	Гардероб	2,4
2.6	Техническое помещение	3,75
2.7	Переговорная	9,0
2.8	Офисное помещение N3	20,9
2.9	Офисное помещение N4	16,7

ОБЩАЯ ПЛОЩАДЬ ОФИСА -162,85 М2

Условные обозначения

-  Наружные стены
-  Внутренние стены и перегородки

ЭКСТЕРЬЕР

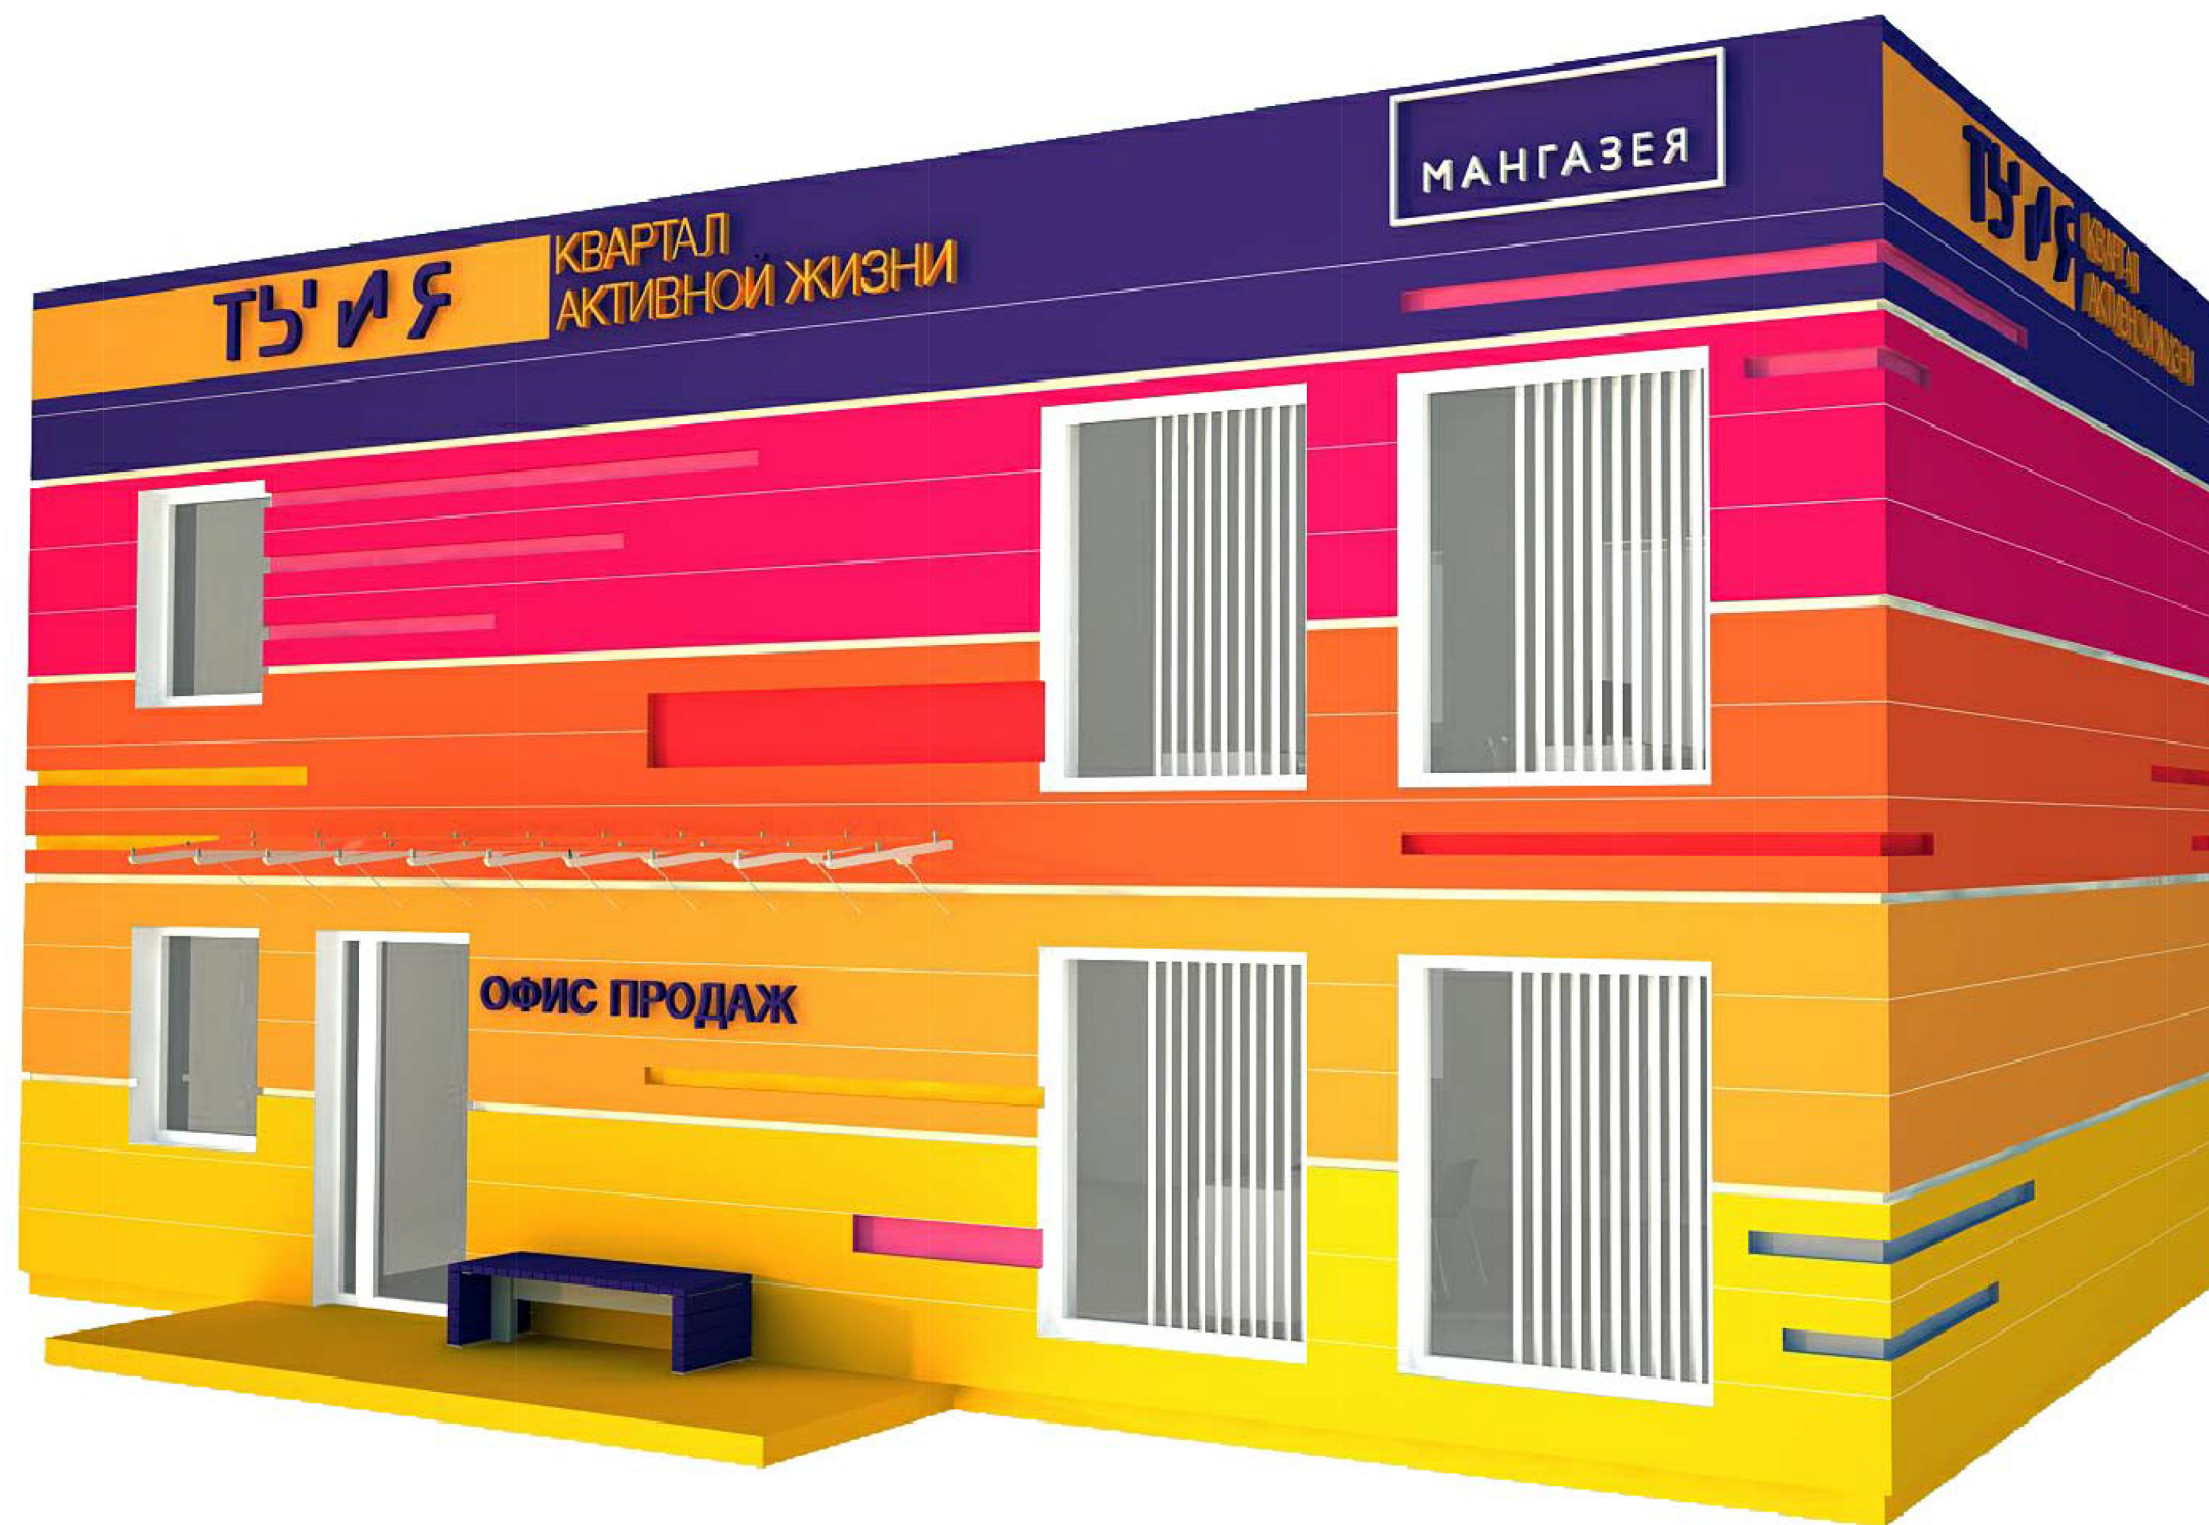


ЭКСТЕРЬЕР




ЭКСТЕРЬЕР




ЭКСТЕРЬЕР. Размеры основных фасадов

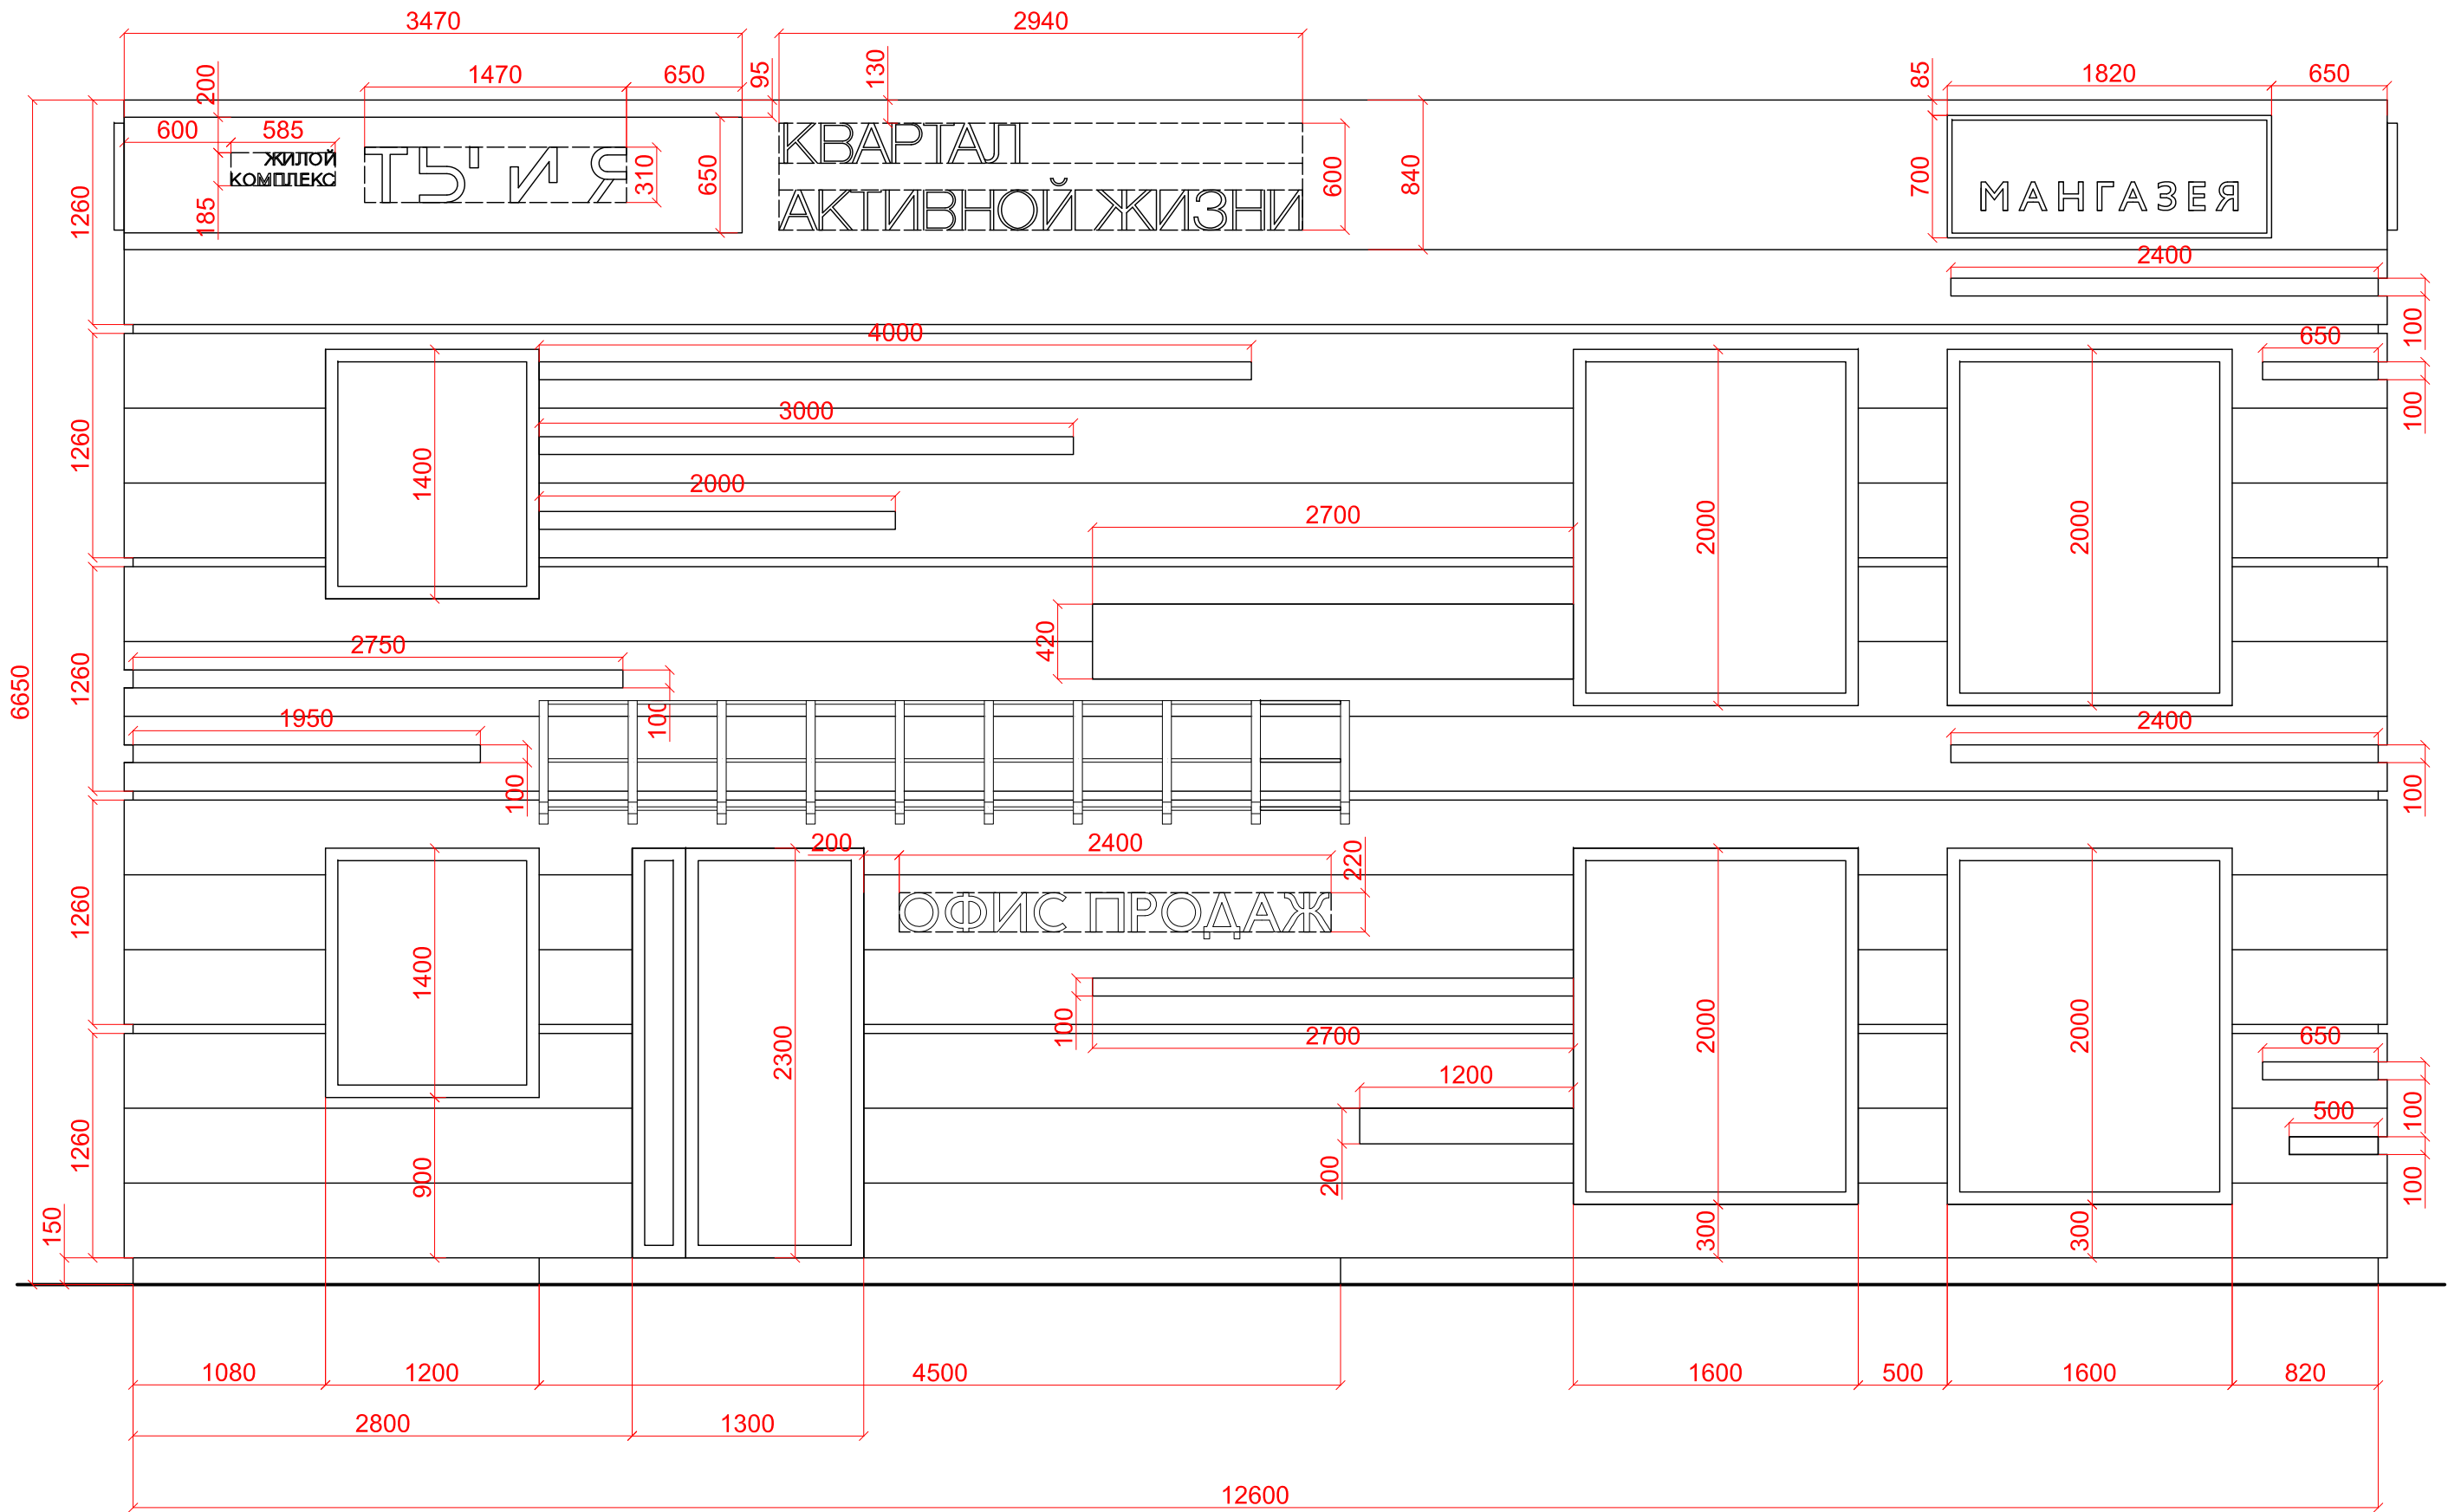


ЭКСТЕРЬЕР. Размеры основных фасадов

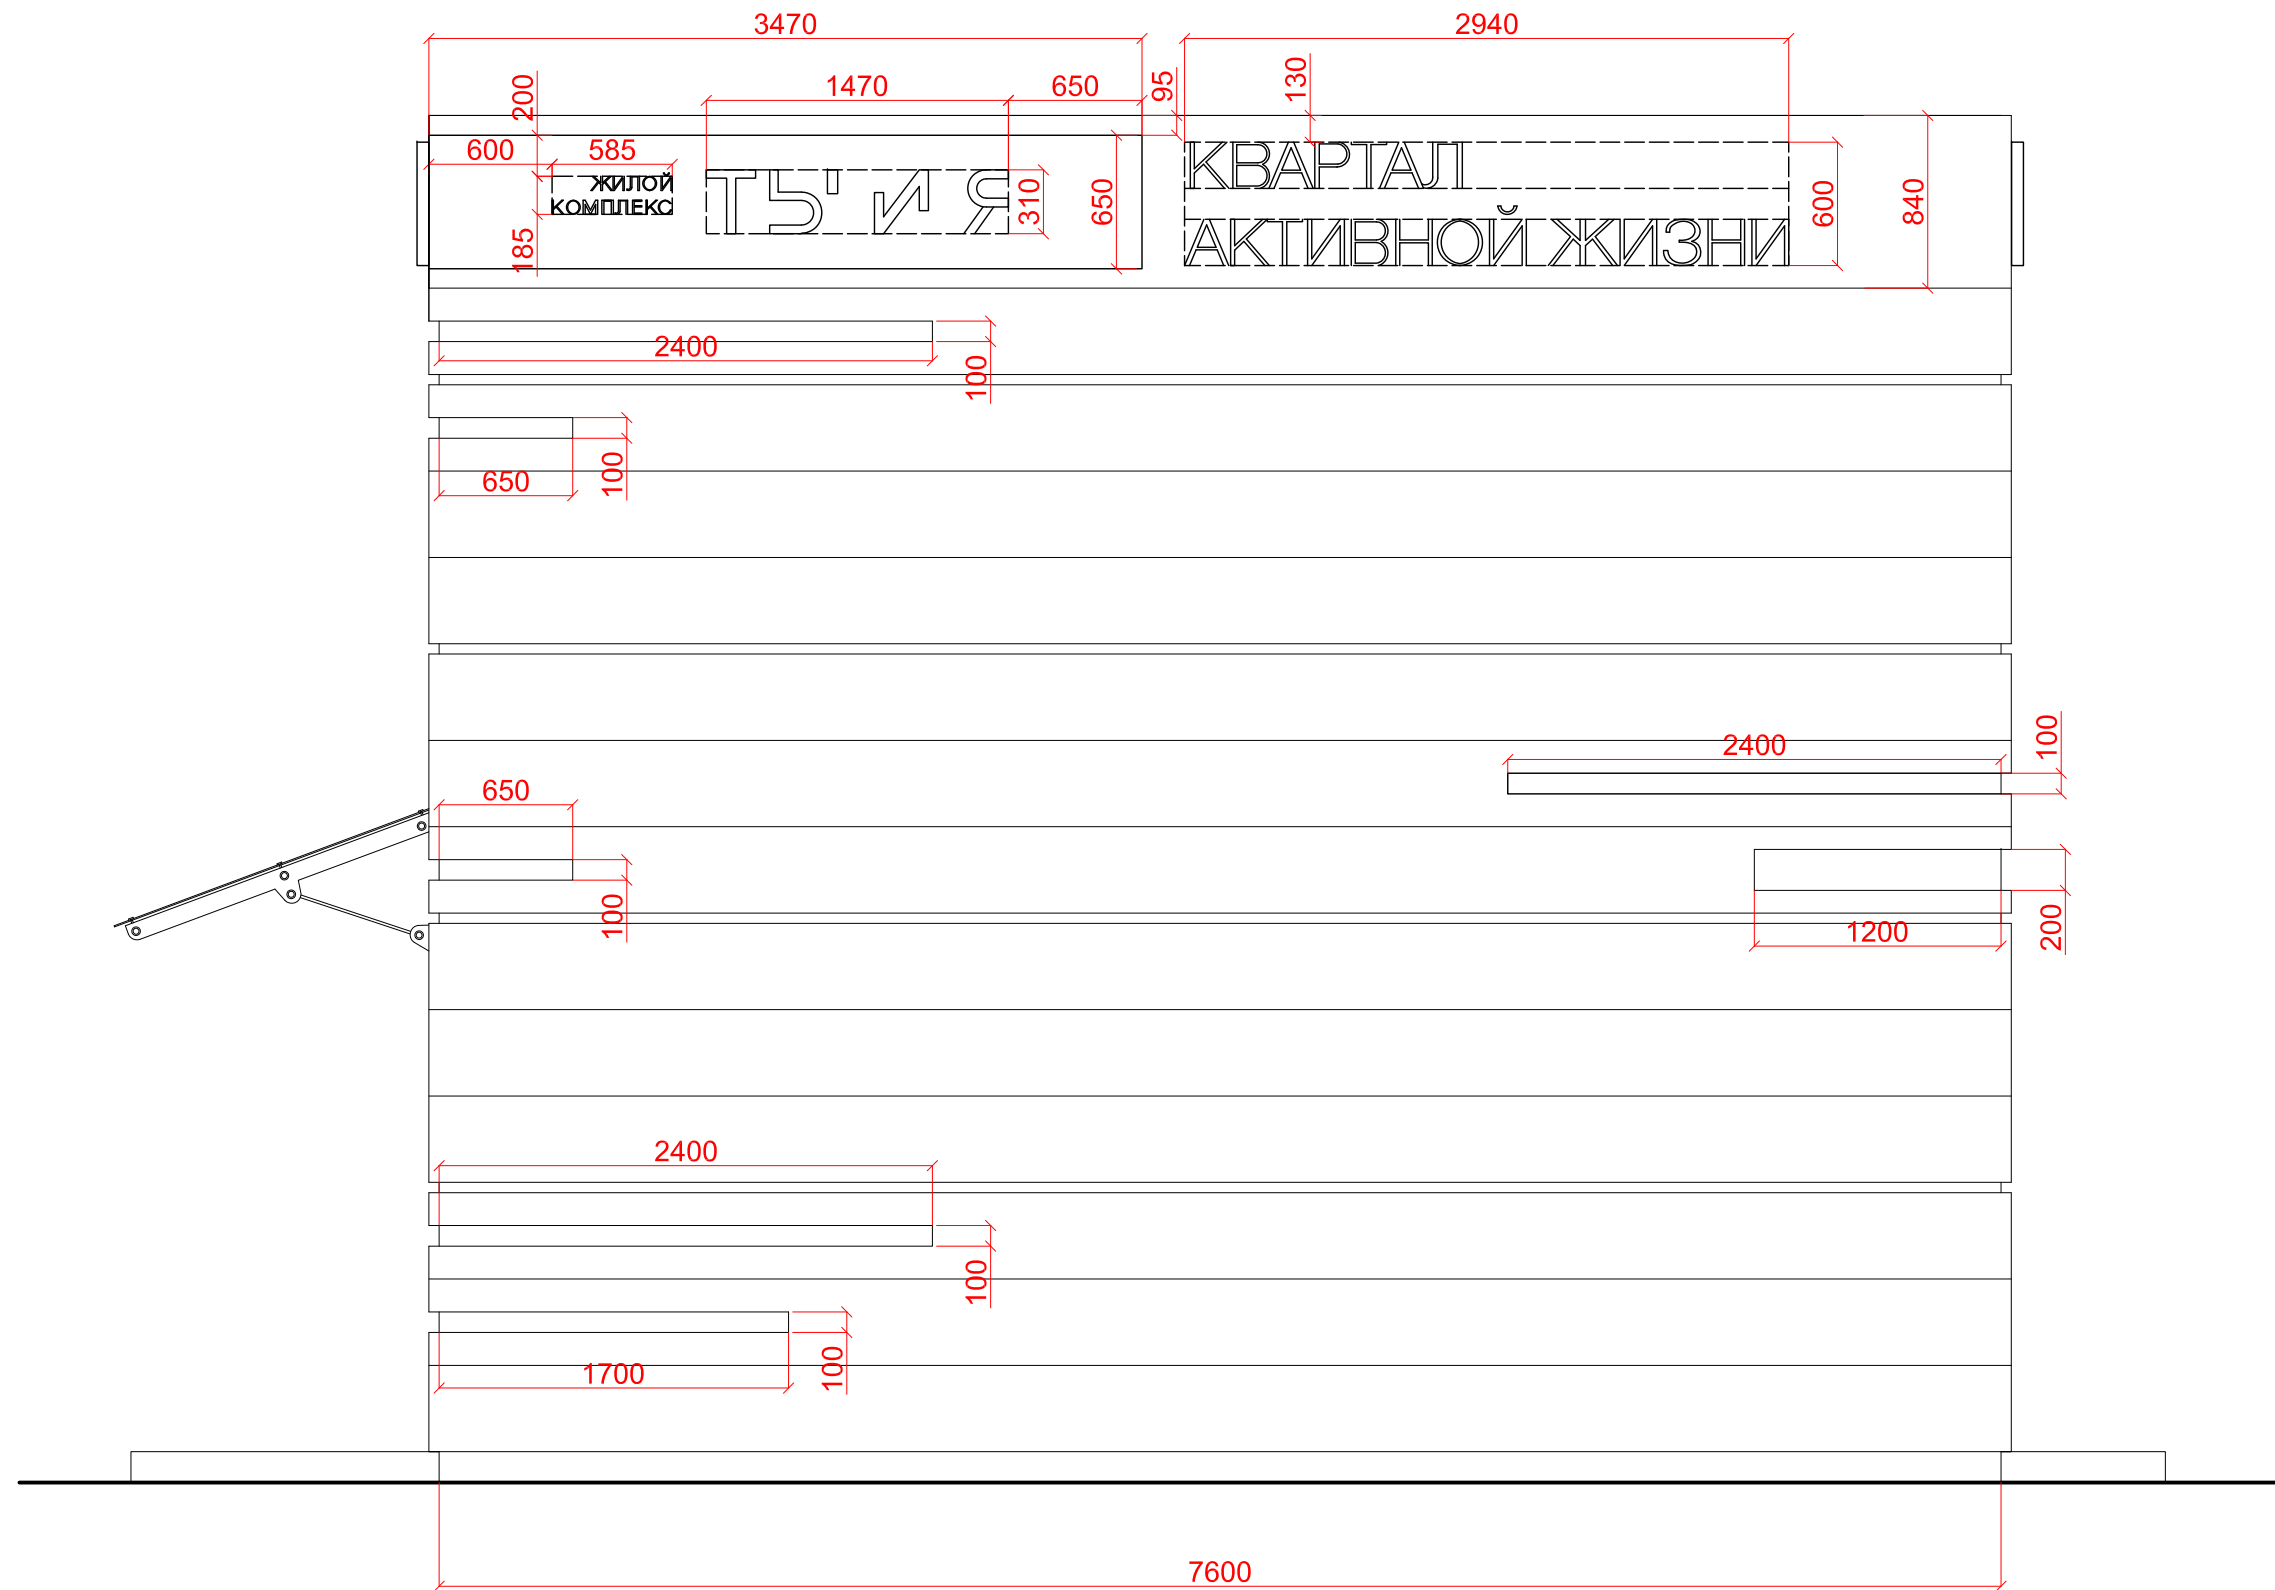


ЭКСТЕРЬЕР. Размеры основных фасадов

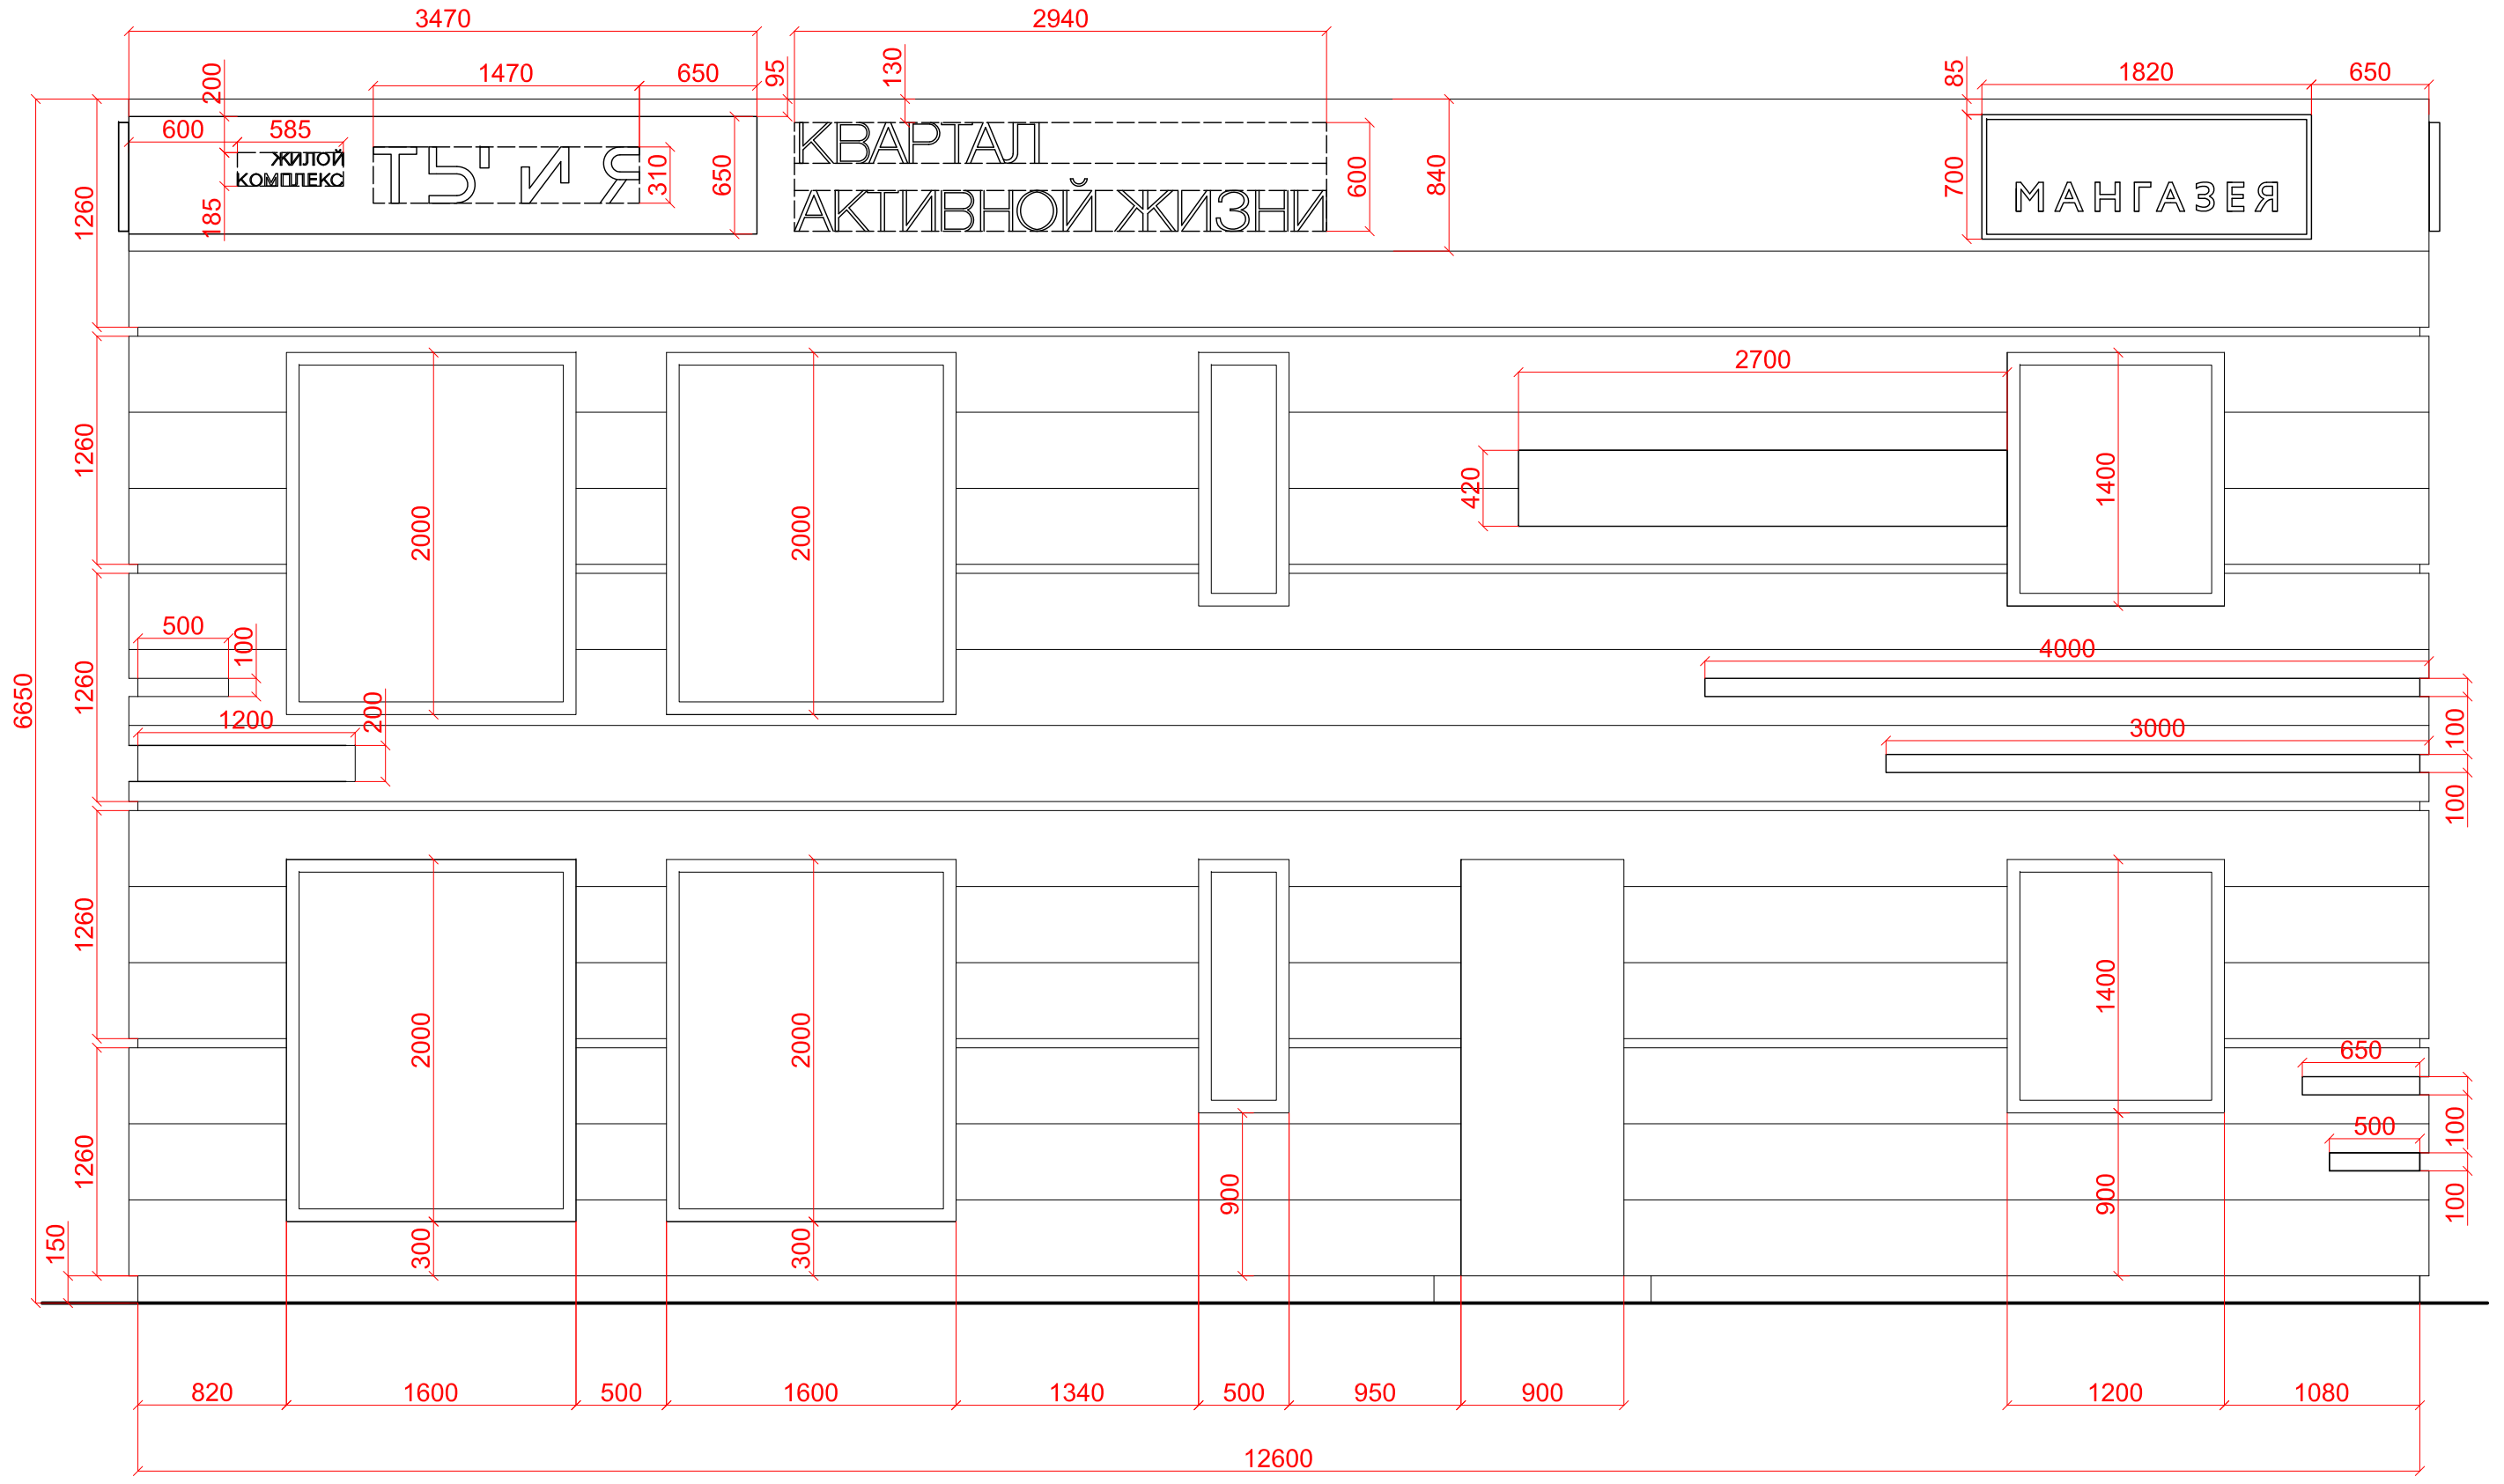


ЭКСТЕРЬЕР. Размеры основных фасадов

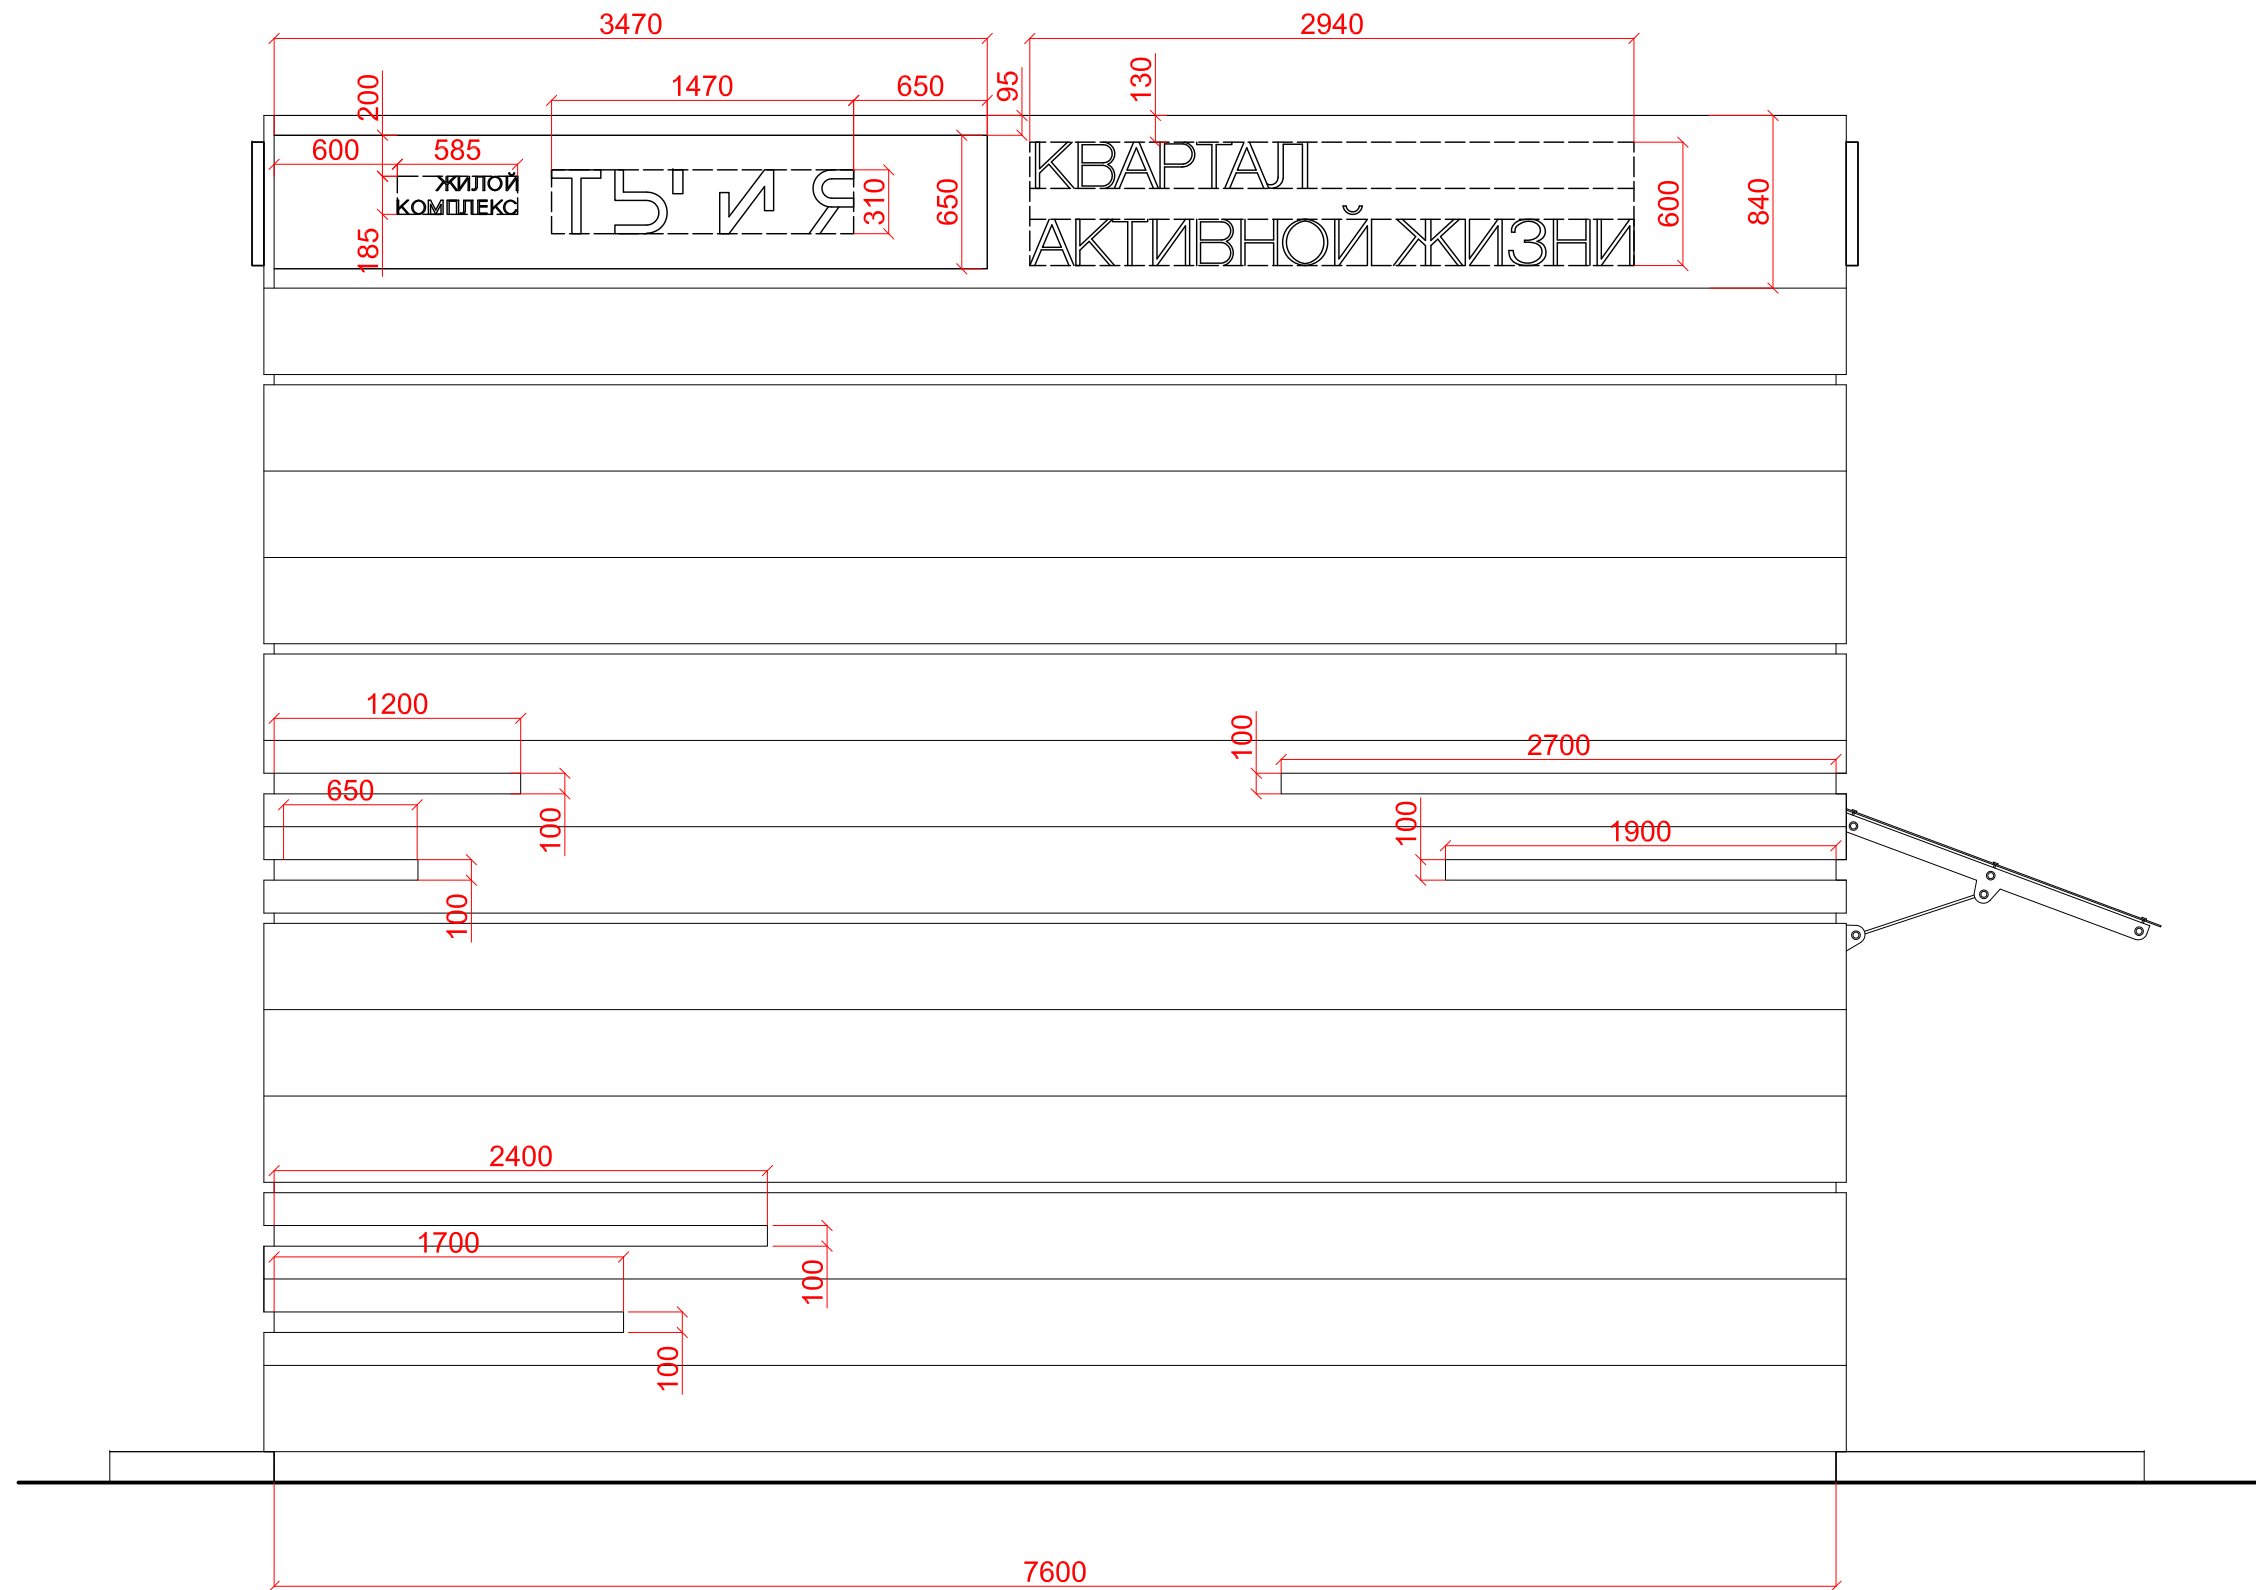


ЭКСТЕРЬЕР. Колористическое решение основных фасадов

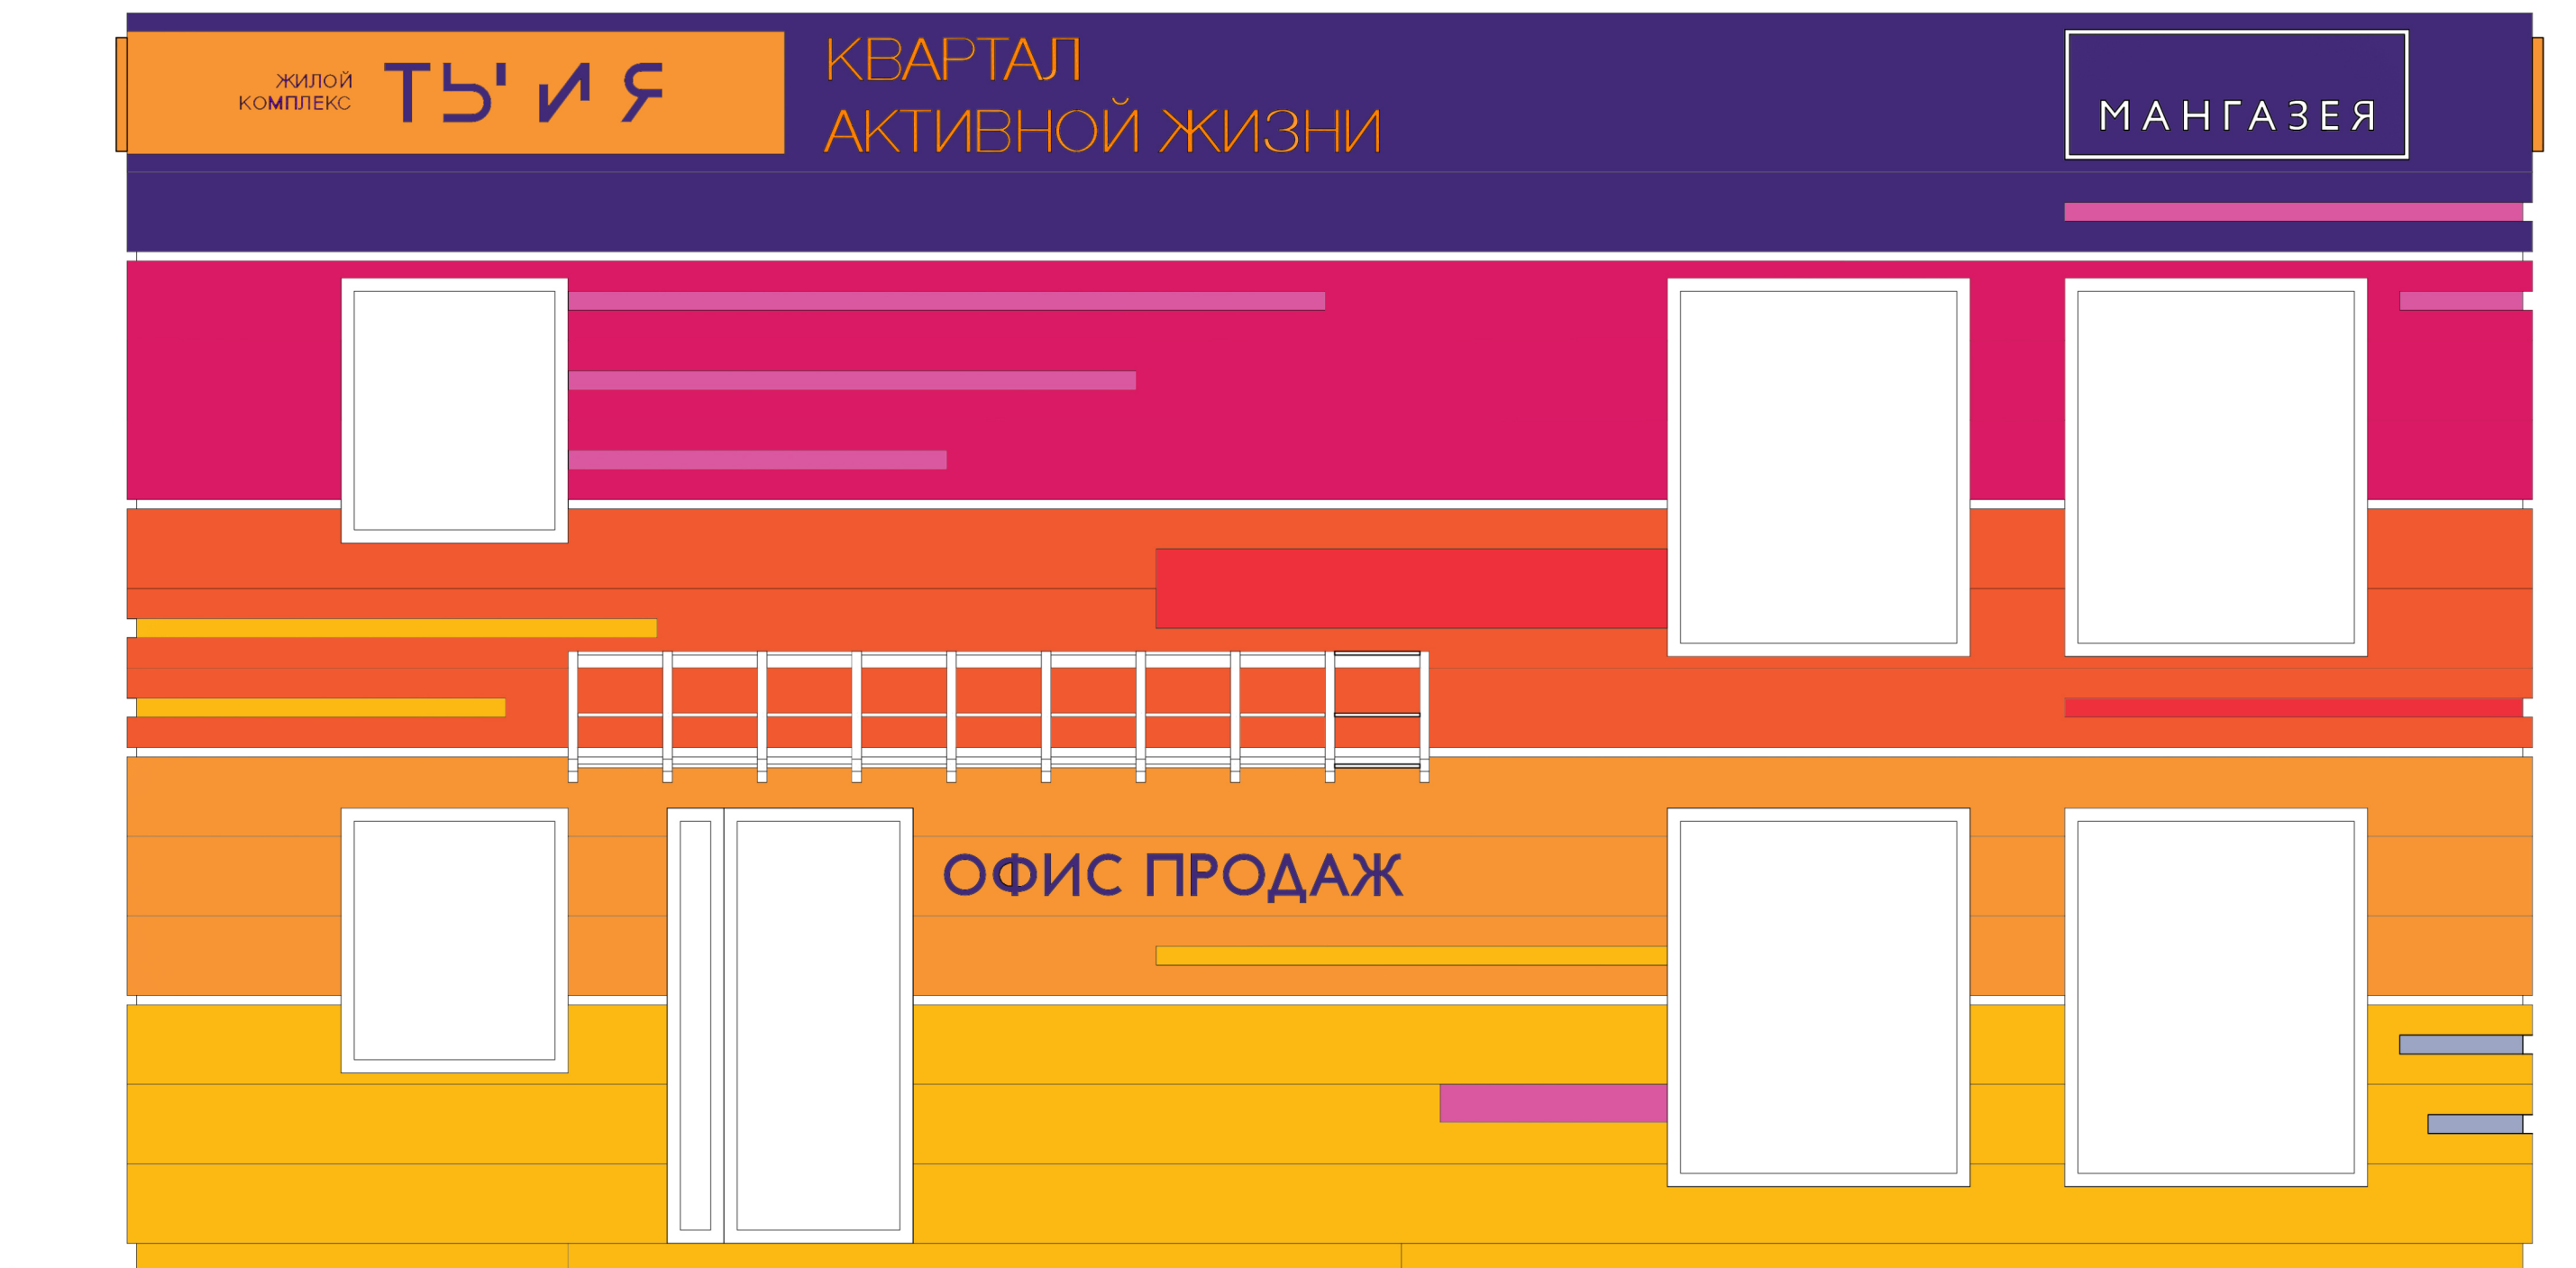


ЭКСТЕРЬЕР. Колористическое решение основных фасадов

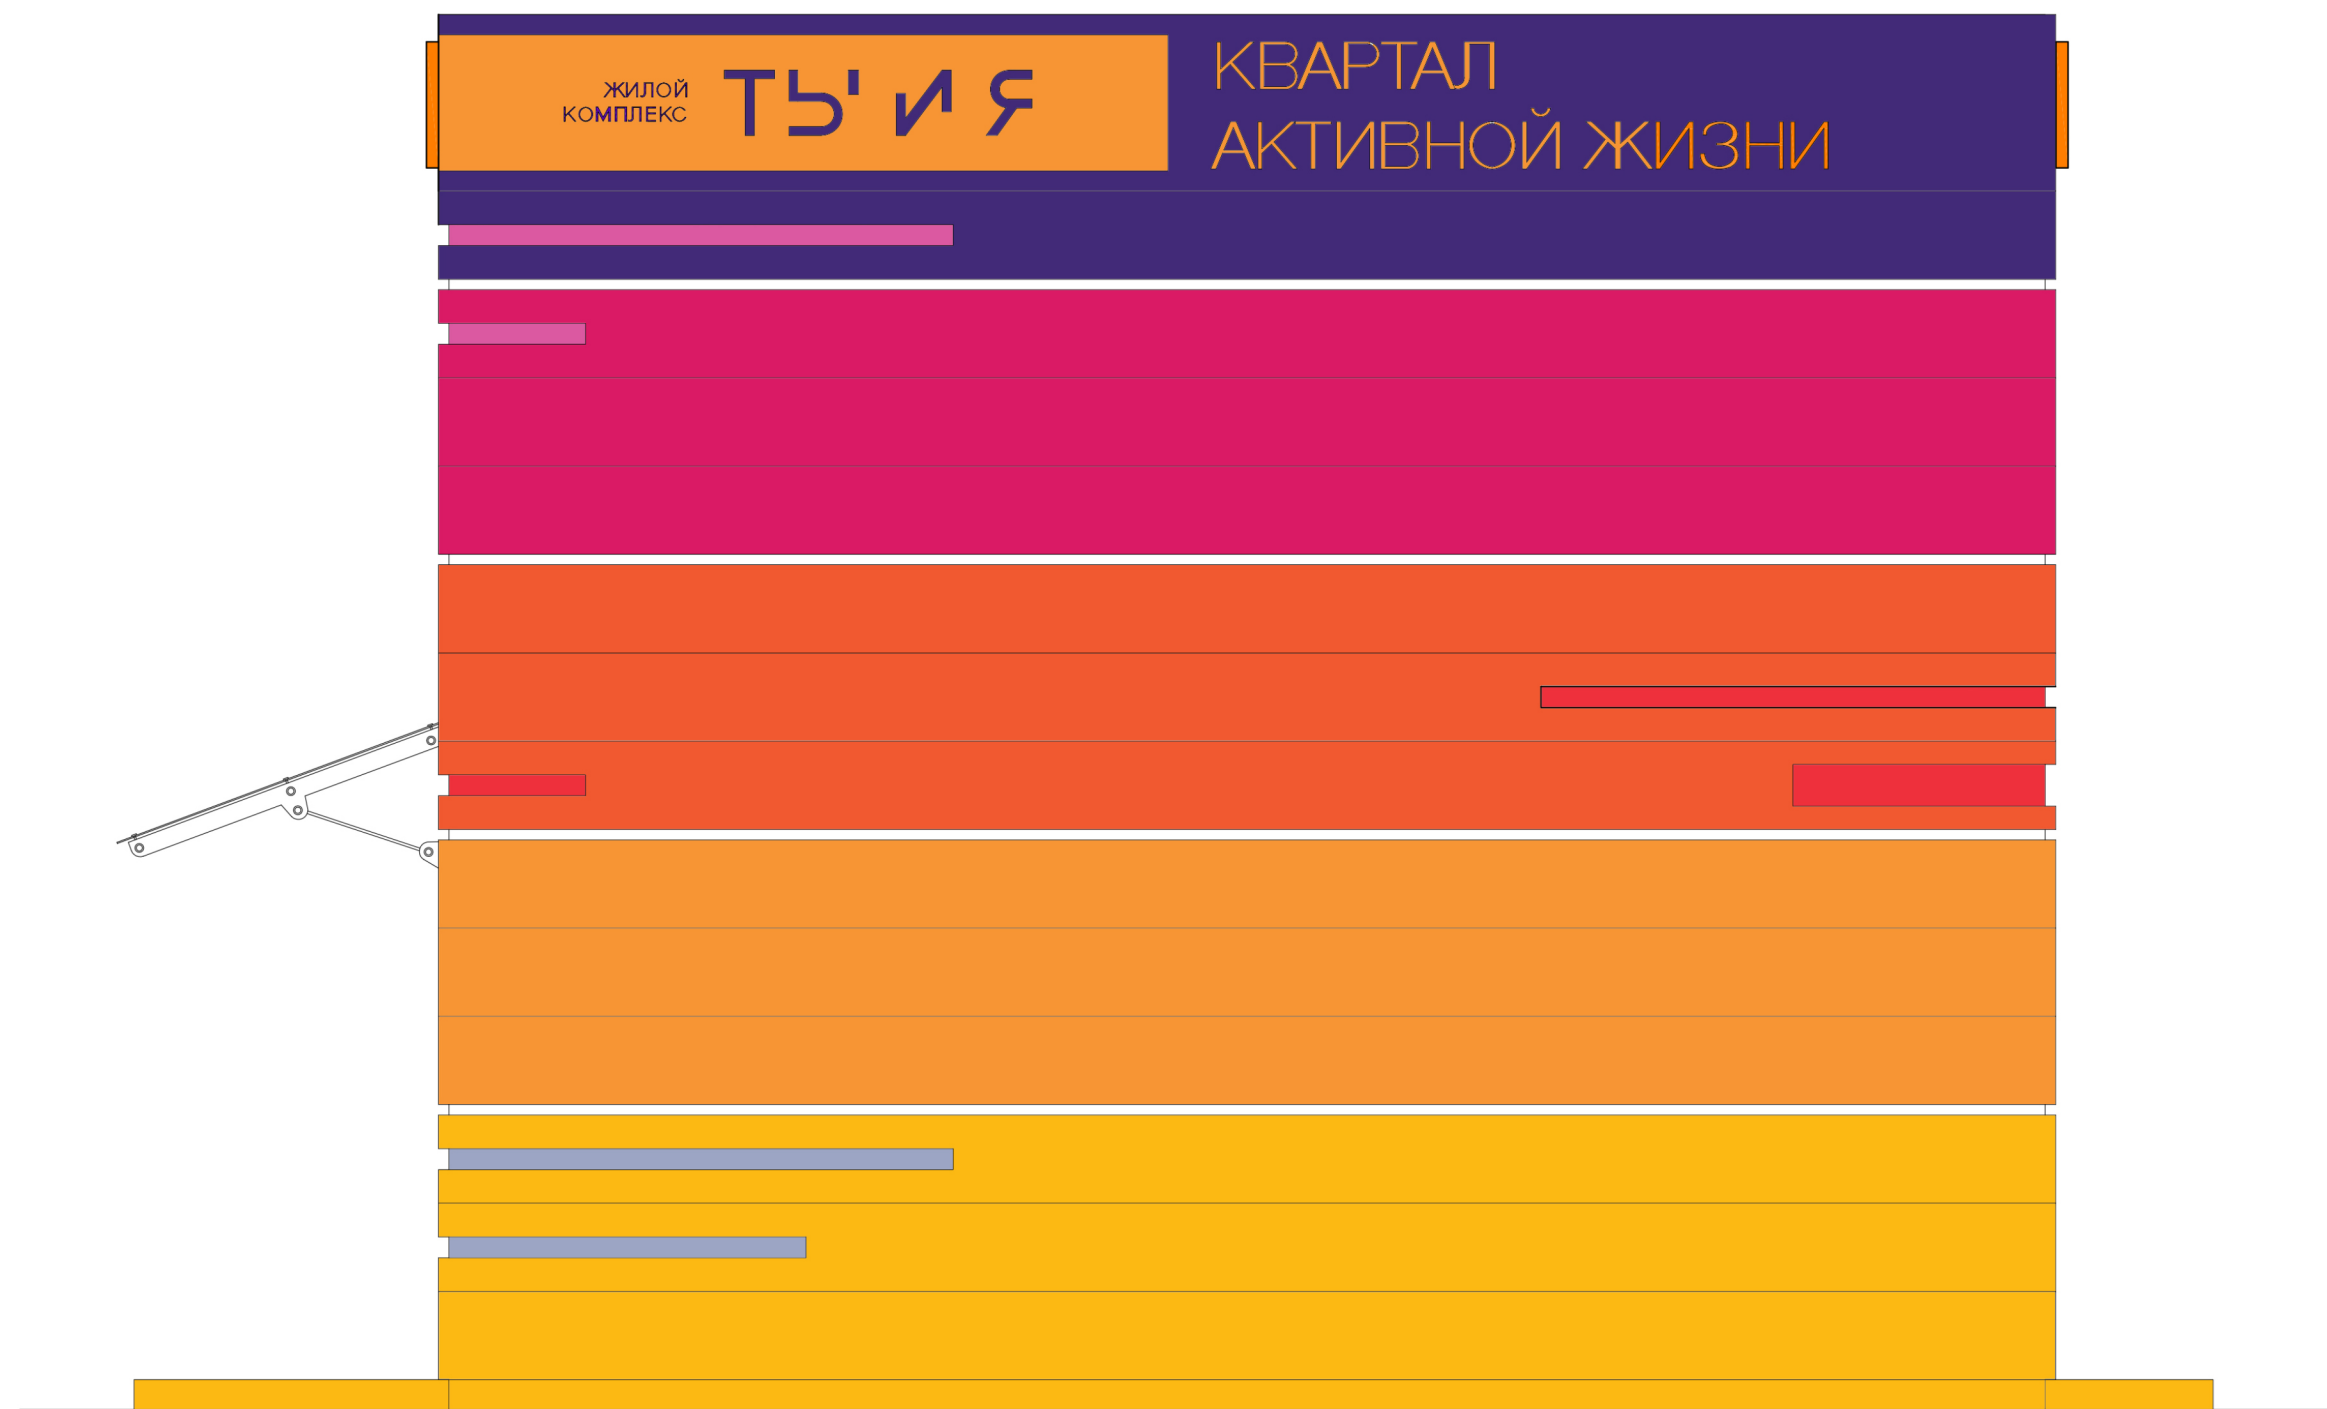

ЭКСТЕРЬЕР. Колористическое решение основных фасадов

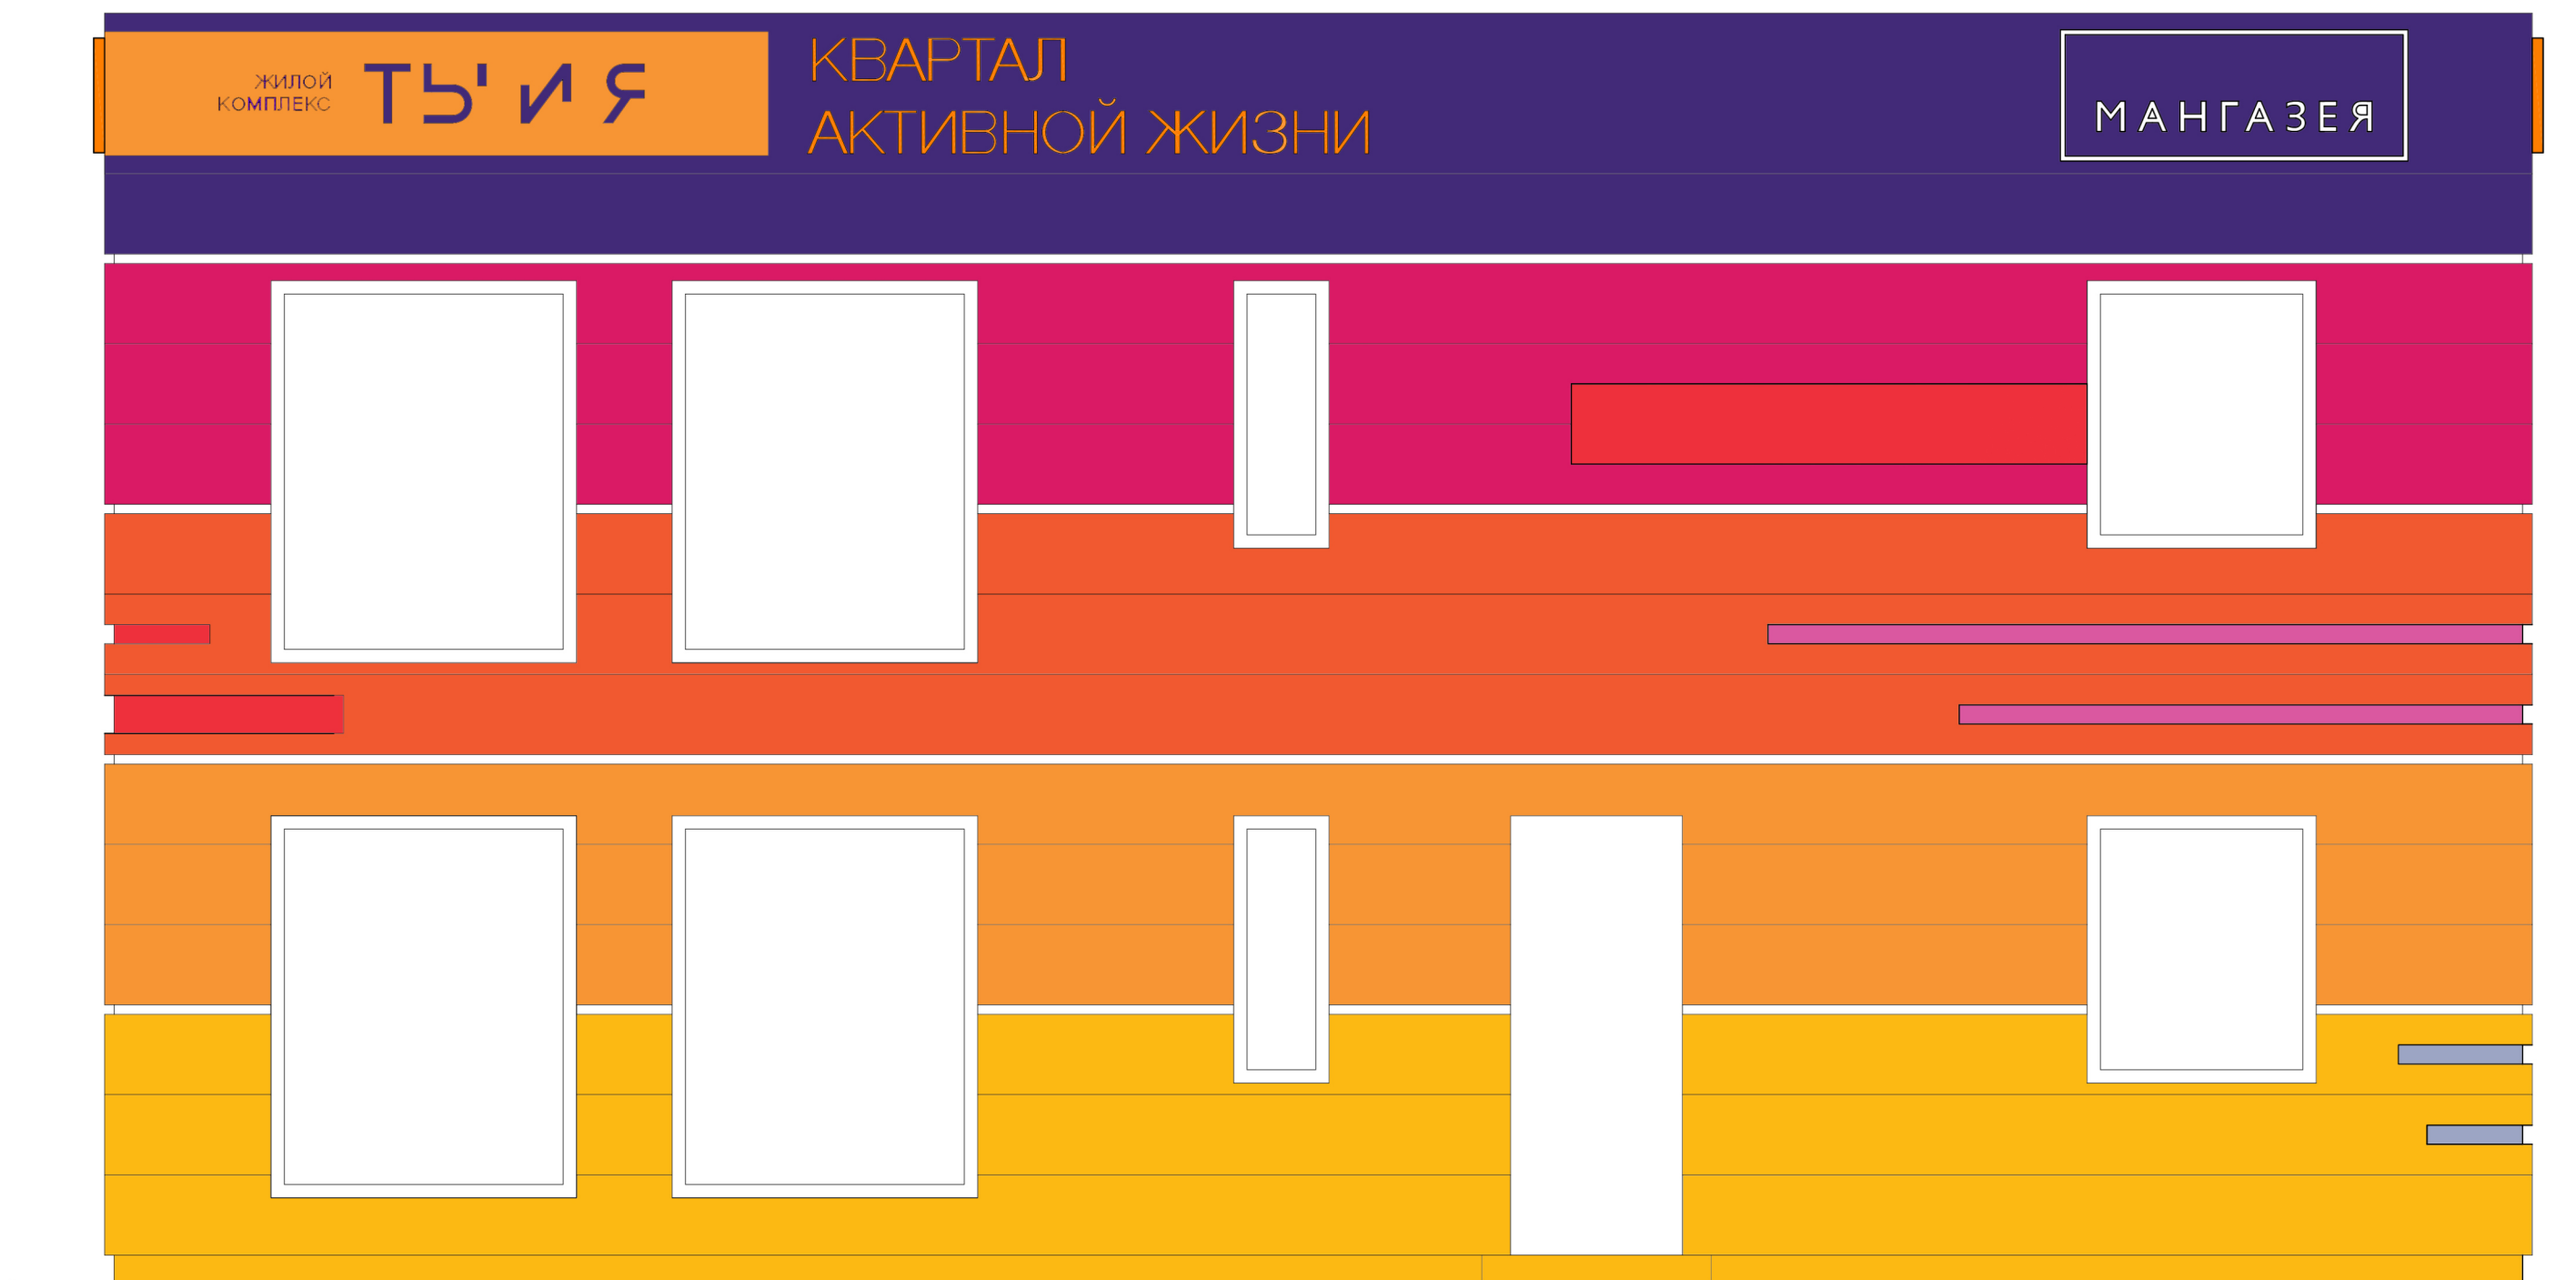

ЭКСТЕРЬЕР. Колористическое решение основных фасадов

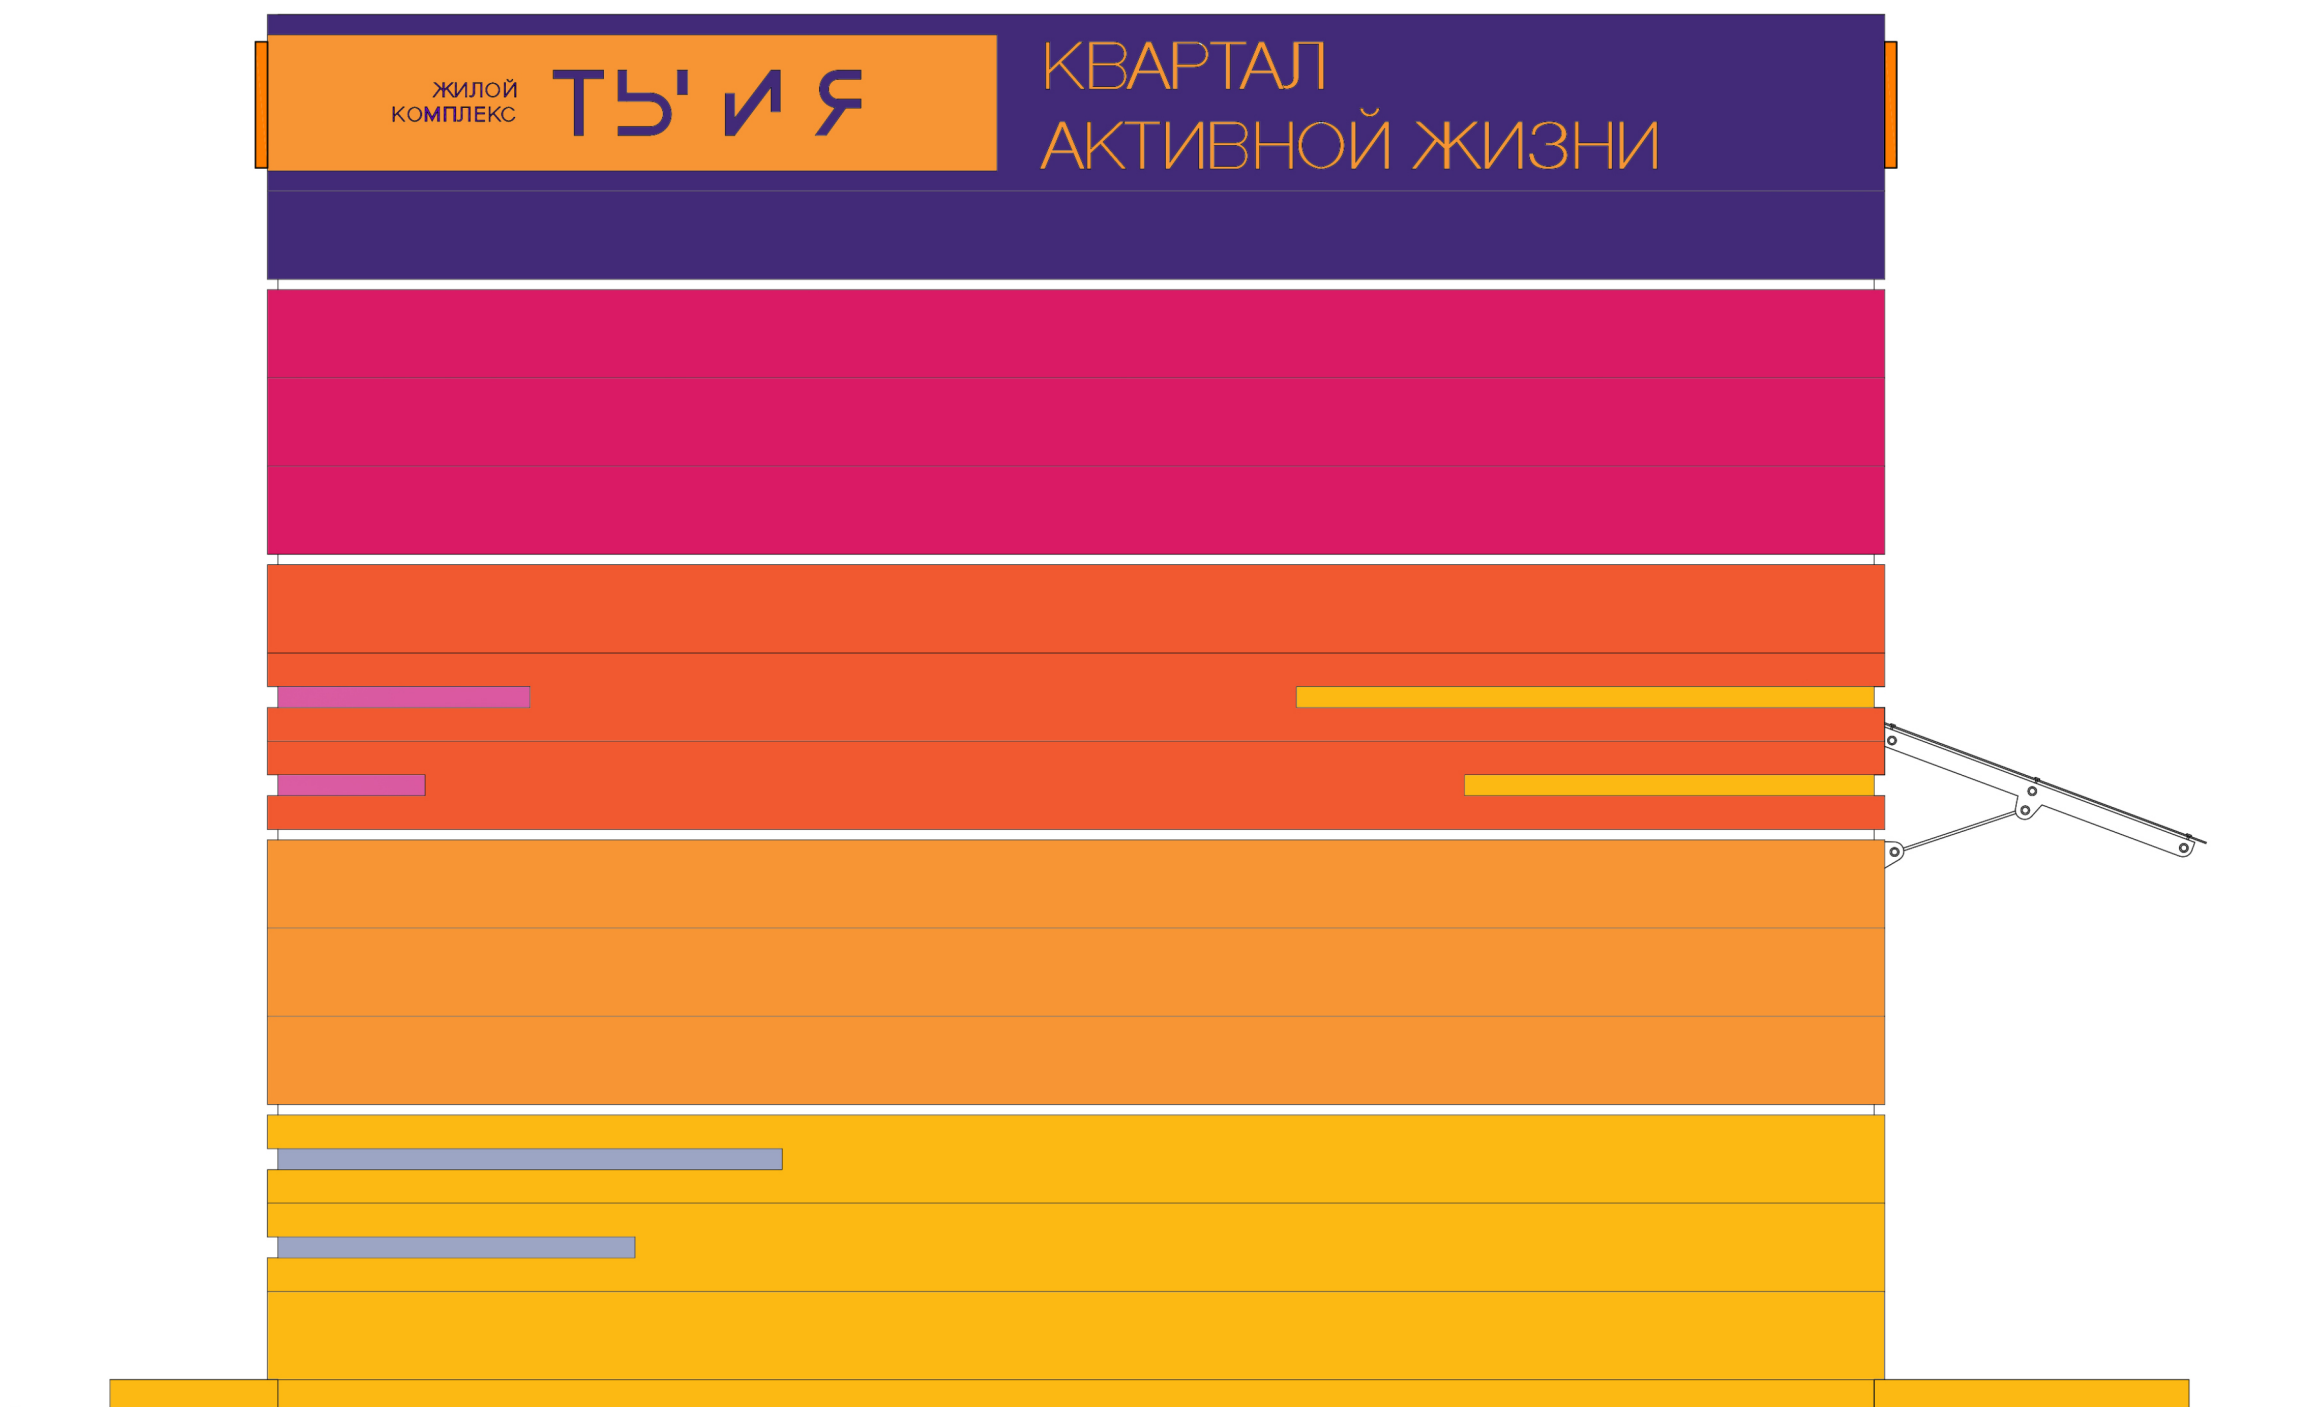

САЙТ:

WWW.NEWTODAY.RU

НЕПРИНУЖДЕННО ПООБЩАТЬСЯ:

WORLD@NEWTODAY.RU

ЕСЛИ ХОЧЕТСЯ ЛИЧНОГО ОБЩЕНИЯ:

+ 7 (495) 003-3562

**_NEW[®]
TODAY**